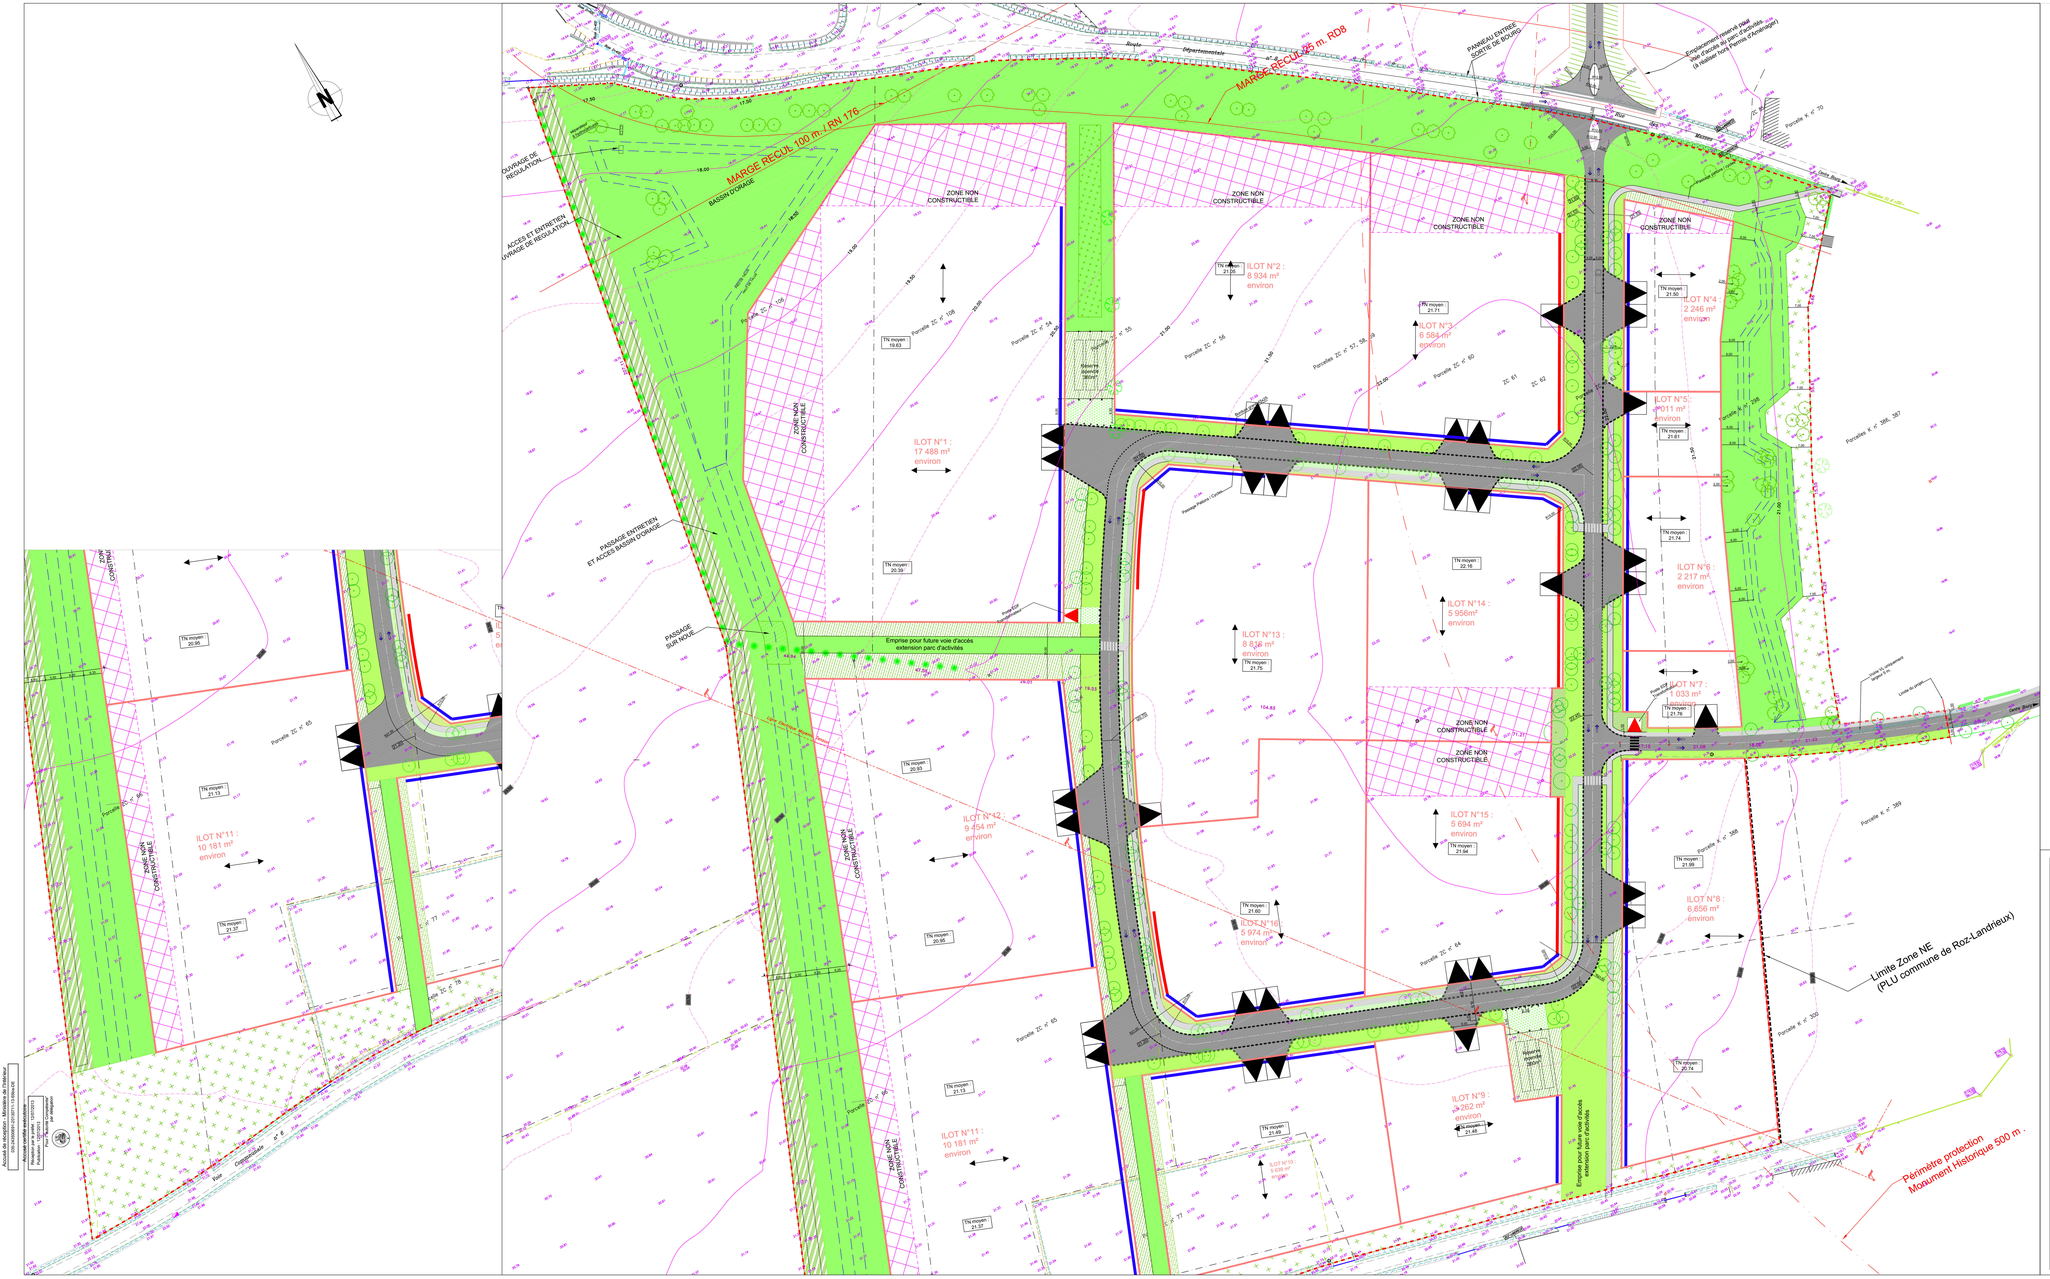

- Périmètre du lotissement
- Périmètre protection MH 500 m.
- Marge de recul 100 m. / RN 176
- Marge de recul 25 m. / RD8
- Limite de la zone NE (PLU)
- Limite de propriété d'un ilot
- Numéro et surface d'un ilot
- Zone non constructible
- Accès recommandé à un ilot ou à un lot

- Pignon recommandé en limite de propriété
- Façade recommandé en limite de propriété
- Pignon et façade recommandé en limite de propriété
- Sens de faitage imposé pour le corps du bâtiment principal
- Haie imposée en limite privative, largeur 3 m.

- Cote terrain naturel / Courbe de niveau
- Cote projet
- Arbres existants et conifères conservés
- Talus / fossés conservés
- Emplacement poste EDF
- Réserve incendie / plantations couvre-sol
- Chaussée en enrobé
- Trottoir enrobé piéton cycle / liaison douce.
- Haie basse - Charmille
- Plantations de graminées et couvre-sol
- Haie bocagère basse
- Haie bocagère - moyenne grandeur
- Plantation baliveau - bosquet arbres-tiges
- Engazonnement classique / arbres-tiges
- Prairie fauchée / arbres-tiges
- Noue d'infiltration engazonnée
- Bassin tampon paysager / arbres-tiges

PARCORET
PAYSAGE ET URBANISME
LE PRINCE
35250 ANDOUILLE - NEUVILLE

S.A.R.L. LETERTRE-GEOMETRES
Jean-Yves et Laurent LETERTRE
Géomètres Experts Associés
15 avenue Aristide Briand
35120 Dol-de-Bretagne

METEV INGENIERIE

Maître d'ouvre VRD :
METEV INGENIERIE
Maîtrise d'oeuvre - Economie de la Construction -
Assistance à Maîtrise d'Ouvrage - Voiries Réseaux Divers - Sécurité et Protection de la Santé

Antipolis II
Bd. Iun du Pâtis Tatelin
35700 RENNES
T. : 02 99 27 54 75
F. : 02 99 27 54 54
metev@wanadoo.fr

COMMUNAUTE DE COMMUNES DU PAYS DE DOL DE BRETAGNE
BP36
3, bd Planson
35120 Dol de Bretagne

PERMIS D'AMENAGER

Parc d'activités "Les Vignes Chasles" 35120 Roz Landrieux

Modifications

Indice	Date	Observations
A	Juillet 2011	Modificatif
B	Juillet 2012	Modificatif PA 4 / PA9 / PA 10
C		
D		

Ref. Affaire :	PHASE	DATE	N°	INDICE	ECHELLE
V1076	PA	15 JUILLET 2011	4	B	1/500

PA 4 - PLAN DE COMPOSITION

Accès de récepion - Mesures de l'intérieur
Accès de réception - Mesures de l'intérieur
Accès sur voie ouverte
Plusieurs ou à cheval : 02/03/01
Pour Plusieurs propriétaires
Pour Plusieurs propriétaires